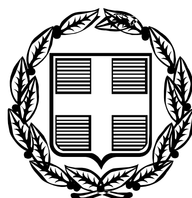


ΕΦΗΜΕΡΙΣ ΤΗΣ ΚΥΒΕΡΝΗΣΕΩΣ

ΤΗΣ ΕΛΛΗΝΙΚΗΣ ΔΗΜΟΚΡΑΤΙΑΣ

ΤΕΥΧΟΣ ΤΕΤΑΡΤΟ **Αρ. Φύλλου 351**

12 Ιουλίου 2010

ΠΕΡΙΕΧΟΜΕΝΑ

ΑΠΟΦΑΣΕΙΣ

Άρση αναδάσωσης από επιφάνεια συνολικού εμβαδού 60.500,00 στρ. στη θέση «Μελετάκι, Κυπαρίσσι, Κανδήλι κ.λπ.» Δήμου Μάνδρας. ... 1

Κήρυξη ως αναδασωτέας έκτασης εμβαδού 5,813 στρ. στη θέση «Βένιζα-Τούτουλι» περιφέρειας Δήμου Βιλίων Αττικής. ... 2

Κήρυξη ως αναδασωτέας έκτασης εμβαδού 0,210 στρ. στη θέση «Βενίστρες Κινέττας» περιφέρειας Δήμου Μεγάρων Αττικής. ... 3

Μερική ανάκληση της υπ’ αριθμ ΑΞ-2639/14-7-1993 (ΦΕΚ Δ/976/16-8-1993) απόφασης κήρυξης αναδασωτέας έκτασης του Νομάρχη Αργολίδας για τμήμα αυτής εμβαδού 15.540 τμ., στη θέση «Τάπια» του δ.δ. Ασίνης του Δήμου Ασίνης. ... 4

ΑΠΟΦΑΣΕΙΣ

Αριθμ. 1563 (1)

Άρση αναδάσωσης από επιφάνεια συνολικού εμβαδού 60.500,00 στρ. στη θέση «Μελετάκι, Κυπαρίσσι, Κανδήλι κ.λπ.» Δήμου Μάνδρας.

Ο ΓΕΝΙΚΟΣ ΓΡΑΜΜΑΤΕΑΣ ΠΕΡΙΦΕΡΕΙΑΣ ΑΤΤΙΚΗΣ

Έχοντας υπόψη:

1. Το άρθ. 44 του Ν. 998/79 «Περί προστασίας των δασών και των δασικών εν γένει εκτάσεων της Χώρας» όπως τροποποιήθηκε με την παρ. 3 του άρθ. 36 του Ν. 3698/08.

2. Την υπ’ αριθμ. 97870/2248/7.5.2009 εγκύκλιο Υ.Α.Α.Τ./Τμ. Αλλαγής Χρήσης «Οδηγίες για την εφαρμογή άρθ. 36 Ν. 3698/08».

3. Την υπ’ αριθμ. 1433/23.10.1985 (Δ΄ 771/31.12.1985) απόφ. κήρυξης αναδασωτέας Νομάρχη Δυτ. Αττικής για ευρύτερη έκταση 60.5000,00 στρ. λόγω πυρκαγιάς.

4. Την 1645/21.5.2007 πρόταση του Δασαρχείου Αιγάλεω για τη μερική άρση της ως άνω απόφασης, από επιφάνεια συνολικού εμβαδού 60,500 στρ. στη θέση «Κανδήλι κ.λπ.» διότι η έκταση είναι μη δασική και εσφαλμένα συμπεριλήφθηκε στο διάγραμμα της κήρυξης.

5. Την υπ’ αριθμ. 3/2010 απόφαση Α/βάθμιας Ε.Ε.Δ.Α. Δυτ. Αττικής, η οποία αποφάσισε θετικά για την ως άνω πρόταση, αποφασίζουμε:

Ανακαλούμε την 1433/23.10.1985 (Δ΄ 771/31.12.1985) απόφαση κήρυξης αναδασωτέας Νομάρχη Δυτ. Αττικής, από επιφάνεια συνολικού εμβαδού εξήντα στρεμμάτων και πεντακοσίων χιλιοστών του στρέμματος (60,500 στρεμ.), που βρίσκεται στη θέση «Μελετάκι, Κυπαρίσσι, Κανδήλι κ.λπ.» περιφέρειας Δήμου Μάνδρας, όπως απεικονίζεται με κίτρινο χρώμα και στοιχεία Α,Β,Γ,Δ,Ε,Ζ,Η,Α, εμβαδού 7,250 στρ., στο απόσπασμα πιν. Γ.Υ.Σ. 6442/1 κλ. 1:5.000, το οποίο αποτελεί αναπόσπαστο μέρος της αποφάσεως αυτής, προκειμένου να αποκατασταθεί η πραγματικότητα σύμφωνα με τα νέα δεδομένα (έκταση μη υπαγόμενη στις διατάξεις της δασικής νομοθεσίας).

Κατά τα λοιπά ισχύει η 1433/23.10.1985 απόφ. Νομάρχη Δυτ. Αττικής.

Η απόφαση αυτή να δημοσιευθεί στην Εφημερίδα της Κυβερνήσεως.

Αθήνα, 21 Ιουνίου 2010


Ο Γενικός Γραμματέας Περιφέρειας

ΗΛΙΑΣ ΛΙΑΚΟΠΟΥΛΟΣ

ΤΟΠΟΓΡΑΦΙΚΟ ΔΙΑΓΡΑΜΜΑ


Σε απόσπασμα χάρτη ΓΥΣ 6442/1 κλίμακας 1:5000, της έκτασης στη θέση «Ρίζα Μπλέτα» Δήμου Μάνδρας εμβαδού 7,250 στρεμμάτων και υπό στοιχεία Α,Β,Γ,Δ,Ε,Ζ,Η,Α (κίτρινο χρώμα) για την οποία τροποποιείται η υπ΄ αριθ 1433/23-10-85 απόφαση του Νομάρχη Δυτ. Αττικής και αίρεται η αναδασωτέα.

(περιλαμβάνεται και απόσπασμα του χάρτη που συνόδευε την ανωτέρω απόφαση, όπου σημειώνεται η περιοχή που αίρεται η αναδασωτέα)

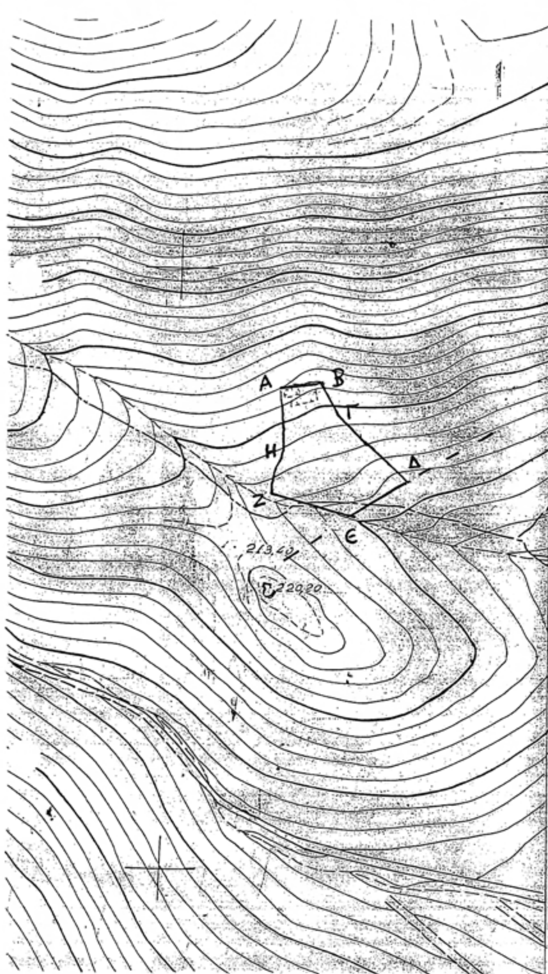



ΕΘΝΙΚΟ ΤΥΠΟΓΡΑΦΕΙΟ
Για τεχνικούς λόγους στο σχεδιάγραμμα, έγινε σμίκρυνση, κατά ποσοστό 79%

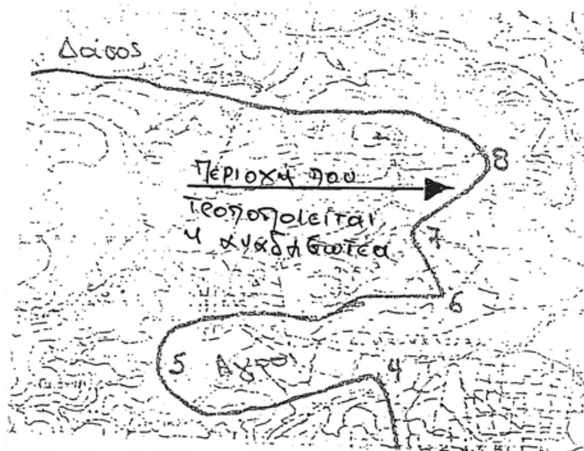



30 ΙΟΥΝ. 2010

Αιγάλεω 14-5-07
Ο Συντάκτης

Παναγιώτης Γεωργ...
Δασολόγος

Αιγάλεω 21-5-07
Ο Δασάρχης

Αιγάλεω 15-6-10
Ο Δ/ντης Δασών Δυτ. Αττικής

ΑΝΔΡΟΥ ΑΠΟΣΤΟΛΟΣ
Δασολόγος

Ανήκει στην 1563/21-6-10 Απόφασή μας
Ο Γεν. Γραμ. Περιφέρειας Αττικής

ΗΛΙΑΣ ΛΙΑΚΟΠΟΥΛΟΣ

Αριθμ. 1923 (2)

Κήρυξη ως αναδασωτέας έκτασης εμβαδού 5,813 στρ. στη θέση «Βένιζα-Τούτουλι» περιφέρειας Δήμου Βιλίων Αττικής.

Ο ΓΕΝΙΚΟΣ ΓΡΑΜΜΑΤΕΑΣ ΠΕΡΙΦΕΡΕΙΑΣ ΑΤΤΙΚΗΣ

Έχοντας υπόψη:

1. Τις περί Διοικητικής Αποκέντρωσης διατάξεις του ν. 3200/1955, όπως τροποποιήθηκε μεταγενέστερα και ισχύει.

2. Τον Ν. 2503/97 «Διοίκηση, Οργάνωση Περιφέρειας κ.λπ.»

3. Τις διατάξεις του Ν. 998/79 «Περί προστασίας των δασών και δασικών εν γένει εκτάσεων της χώρας» και συγκεκριμένα του άρθρου 41 παρ.1 και του άρθρου 38 παρ. 1.

4. Τις υπ' αριθμ. 160417/1180/8-7-80 και 182447/3049/24-9-80 δ/γές Υπ. Γεωργίας.

5. Την υπ' αριθμ. 1935/26.5.2010 πρόταση του Δασαρχείου Μεγάρων και τη σχετική εισήγηση της Δ/νσης Δασών Δυτ. Αττικής, αποφασίζουμε:

Κηρύσσουμε ως αναδασωτέα λόγω εκχερσώσεως, με σκοπό τη διατήρηση του δασικού χαρακτήρα ώστε να αποκλεισθεί η διάθεση της για άλλο σκοπό, τη δασική έκταση εμβαδού πέντε στρεμμάτων και οκτακοσίων δέκα τριών χιλιοστών του στρέμματος (5,813 στρεμ.) που βρίσκεται στη θέση «Βένιζα-Τούτουλι» περιφέρειας δήμου Βιλίων Αττικής και προσδιορίζεται με στοιχεία Α1, Β1, Π, Δ1, Ε1, Ζ1, Η1, 11, Κ1, Α1 στο τοπ. διάγραμμα κλ. 1:1000 και στην πιν. Γ.Υ.Σ. 6440/4 κλ. 1:5000, τα οποία αποτελούν αναπόσπαστο μέρος της απόφασης αυτής και συνορεύουν:

Ανατολικά: Με εκχερσωμένη έκταση.

Δυτικά: Με εκχερσωμένη έκταση.

Βόρεια: Με εκχερσωμένη έκταση-δρόμος.

Νότια: Με δρόμο.

Η αποκατάσταση της βλάστησης θα γίνει με φυσική αναγέννηση ή με πρόγραμμα τεχνητής αναδάσωσης.

Η απόφαση αυτή να δημοσιευθεί στην Εφημερίδα της Κυβερνήσεως.

Αθήνα, 28 Ιουνίου 2010


Ο Γενικός Γραμματέας Περιφέρειας

ΗΛΙΑΣ ΛΙΑΚΟΠΟΥΛΟΣ

ΤΟΠΟΓΡΑΦΙΚΟ ΔΙΑΓΡΑΜΜΑ

Δάσος πεύκης, εμβαδού 5,813 στρ., στη θέση «Βένιζα-Τούτουλι» της περιφέρειας Δήμου Βιλλίων, που καταλήφθηκε και κηρύσσεται αναδασωτέα

______ Περίμετρος καταληφθείσας έκτασης	Τοπογραφικό βάθρο
Τοπογραφικό διάγραμμα κλιμ. 1:1000	Διάγραμμα κλιμ. 1:5000 ΓΥΣ (6440/4) στο οποίο φαίνεται η θέση της αναδασωτέας έκτασης

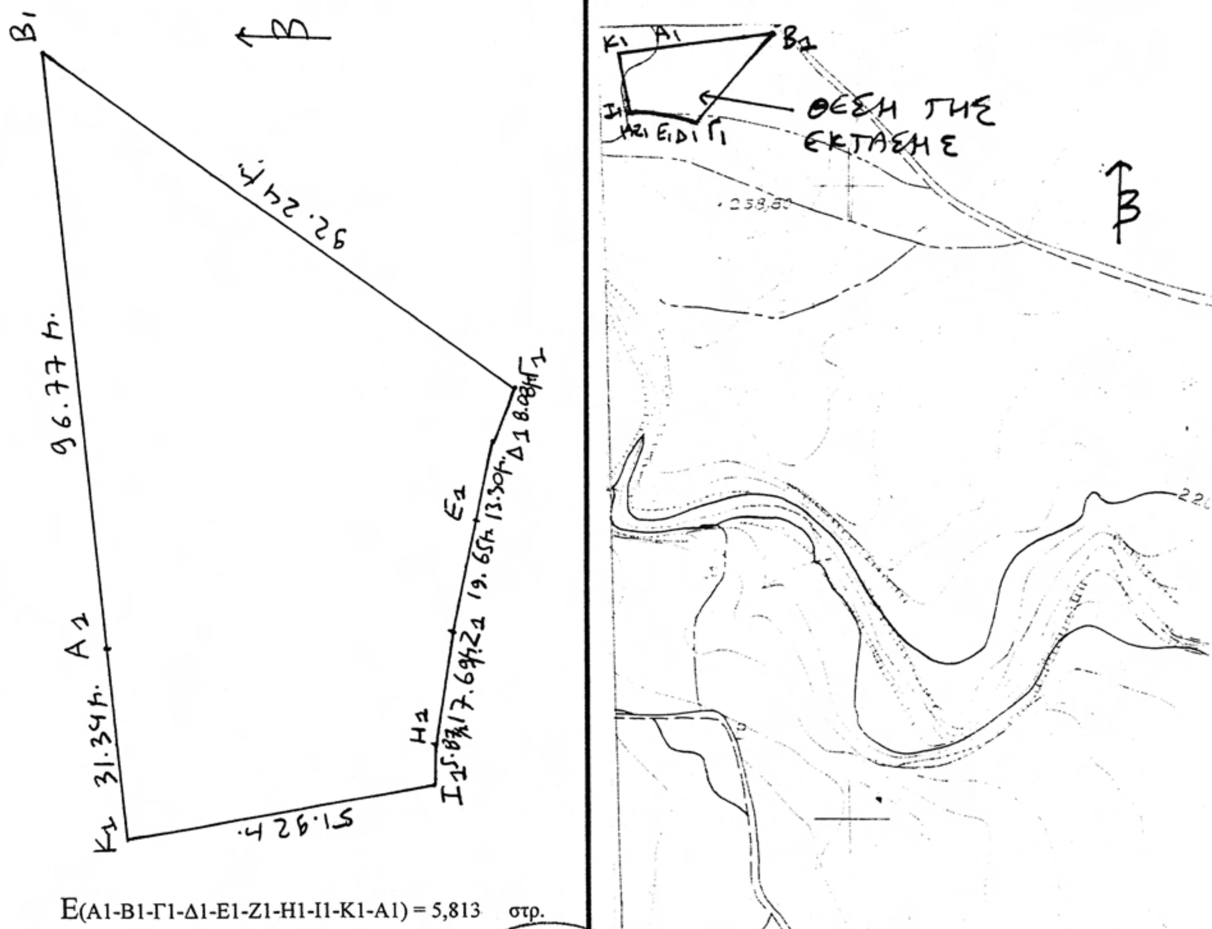

Ε(Α1-Β1-Γ1-Δ1-Ε1-Ζ1-Η1-Ι1-Κ1-Α1) = 5,813 στρ.

Ανήκει στην 1923/28.6.2010 Απόφαση του Γ.Γ.Π.Α.

Μέγαρα 26-5-2010

Ο Συντάκτης



Βασίλειος Λιώρδος
Δασολόγος

ΘΕΩΡΗΘΗΚΕ

Αθήνα 28.6.2010	Αιγάλεω 11.6.2010	Μέγαρα 26-5-2010
Ο Γ.Γ.Π.Α.	Ο Διευθυντής Δασών	Ο Δασάρχης α/α
ΗΛΙΑΣ ΛΙΑΚΟΠΟΥΛΟΣ	Απόστολος Ανδρου Δασολόγος	ΠΕΤΡΟΣ ΣΑΚΚΑΣ ΔΑΣΟΛΟΓΟΣ

Αριθμ. 1921 (3)

Κήρυξη ως αναδασωτέας έκτασης εμβαδού 0,210 στρ. στη θέση «Βενίστρες Κινέττας» περιφέρειας Δήμου Μεγάρων Αττικής.

Ο ΓΕΝΙΚΟΣ ΓΡΑΜΜΑΤΕΑΣ ΠΕΡΙΦΕΡΕΙΑΣ ΑΤΤΙΚΗΣ

Έχοντας υπόψη:

1. Τις περί Διοικητικής Αποκέντρωσης διατάξεις του ν. 3200/1955, όπως τροποποιήθηκε μεταγενέστερα και ισχύει.

2. Τον Ν. 2503/97 «Διοίκηση, Οργάνωση Περιφέρειας κ.λπ.»

3. Τις διατάξεις του Ν. 998/79 «Περί προστασίας των δασών και δασικών εν γένει εκτάσεων της χώρας» και συγκεκριμένα του άρθρου 41 παρ.1 και του άρθρου 38 παρ. 1.

4. Τις υπ' αριθμ' 160417/1180/8-7-80 και 182447/3049/24-9-80 δ/γές Υπ. Γεωργίας.

5. Την υπ' αριθμ' 826/8.3.2010 πρόταση του Δασαρχείου Μεγάρων και τη σχετική εισήγηση της Δ/νσης Δασών Δυτ. Αττικής, αποφασίζουμε:

Κηρύσσουμε ως αναδασωτέα, με σκοπό τη διατήρηση του χαρακτήρα του δάσους ώστε να αποκλεισθεί η διάθεση της για άλλο σκοπό, την έκταση δάσους εμβαδού διακοσίων δέκα χιλιοστών του στρέμματος (0,210 στρεμ.) που οικοδομήθηκε παράνομα στη θέση «Βενίστρες Κινέττας» περιφέρειας δήμου Μεγάρων Αττικής και προσδιορίζεται με στοιχεία Π1, Π, Ξ, Ν, Ρ, Π1 στο τοπ. διάγραμμα κλ. 1:500 και στην πιν. Γ.Υ.Σ. 6359/4 κλ. 1:5000, τα οποία αποτελούν αναπόσπαστο μέρος της απόφασης αυτής και συνορεύουν:

Ανατολικά: Με δασική έκταση.

Δυτικά: Με δασική έκταση.

Βόρεια: Με δάσος πεύκης.

Νότια: Με δασική έκταση.

Η αποκατάσταση της βλάστησης θα γίνει με φυσική αναγέννηση ή με πρόγραμμα τεχνητής αναδάσωσης.

Η απόφαση αυτή να δημοσιευθεί στην Εφημερίδα της Κυβερνήσεως.

Αθήνα, 28 Ιουνίου 2010

Ο Γενικός Γραμματέας Περιφέρειας

ΗΛΙΑΣ ΛΙΑΚΟΠΟΥΛΟΣ


ΤΟΠΟΓΡΑΦΙΚΟ ΔΙΑΓΡΑΜΜΑ


Δάσος πεύκης, εμβαδού 0,210 στρ., στη θέση «Βενίστρες Κινέτας» της περιφέρειας Δήμου Μεγάρων, που καταλήφθηκε και κηρύσσεται αναδασωτέα

__________ Περίμετρος καταληφθείσας έκτασης

Τοπογραφικό διάγραμμα κλιμ. 1:500

Τοπογραφικό βάθρο
Διάγραμμα κλιμ. 1:5000 ΓΥΣ (6359/4)
στο οποίο φαίνεται η θέση της αναδασωτέας έκτασης

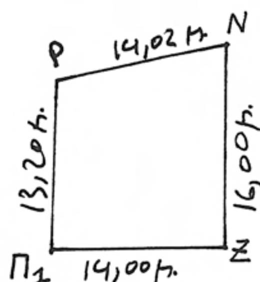

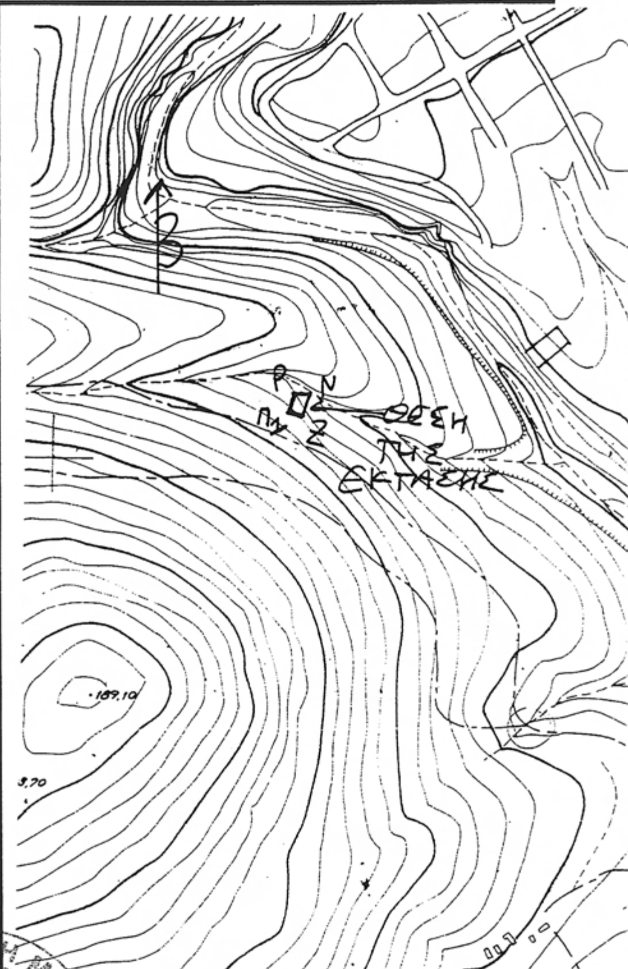

ΕΘΝΙΚΟ ΤΥΠΟΓΡΑΦΕΙΟ
Για τεχνικούς λόγους στο σχεδιάγραμμα, έγινε σμίκρυνση, κατά ποσοστό 82%

$E_{ZNP\Pi_1} = 0,210$ στρ.

Ανήκει στην 1921/28.6.2010 Απόφαση του Γ.Γ.Π.Α.

Μέγαρα 4-3-2010
Ο Συντάκτης
Βασίλειος Λιόρδος
Δασολόγος



ΘΕΩΡΗΘΗΚΕ

Αθήνα 28.6.2010
Ο Γ.Γ.Π.Α.
ΗΛΙΑΣ ΛΙΑΚΟΠΟΥΛΟΣ

Αιγάλεω 14.6.2010
Ο Διευθυντής Δασών
Απόστολος Άνδρου
Δασολόγος

Μέγαρα 8-3-2010
Ο Δασάρχης α/α
ΠΕΤΡΟΣ ΣΑΚΚΑΣ
ΔΑΣΟΛΟΓΟΣ

Αριθμ. 2542 (4)

Μερική ανάκληση της υπ' αριθμ. ΑΞ-2639/14-7-1993 (ΦΕΚ Δ/976/16-8-1993) απόφασης κήρυξης αναδασωτέας έκτασης του Νομάρχη Αργολίδας για τμήμα αυτής εμβαδού 15.540 τμ., στη θέση «Τάπια» του δ.δ. Ασίνης του Δήμου Ασίνης.

Ο ΓΕΝΙΚΟΣ ΓΡΑΜΜΑΤΕΑΣ ΠΕΡΙΦΕΡΕΙΑΣ ΠΕΛΟΠΟΝΝΗΣΟΥ

Έχοντας υπόψη:

1. Τις διατάξεις του Ν. 3200/55 «περί διοικητικής αποκέντρωσης, όπως τροποποιήθηκε και συμπληρώθηκε μεταγενέστερα με το Ν.Δ. 532/70.

2. Το Π.Δ. υπ' αριθ. 51/87 (ΦΕΚ 26/ΤΑ/6-3-87) «Καθορισμός της χώρας για το σχεδιασμό, προγραμματισμό και συντονισμό της Περιφερειακής Ανάπτυξης».|

3. Το Ν. 2503/1997 (ΦΕΚ 107/Τ.Α/30-5-97 «Διοίκηση, Οργάνωση, Στελέχωση της Περιφέρειας, Ρύθμιση Θεμάτων για την Τοπική Αυτοδιοίκηση και άλλες διατάξεις».

4. Την υπ' αριθ. 709/20-1-2005 απόφαση του Γ.Γ.Π. Πελοποννήσου περί «Ανάθεση αρμοδιοτήτων και ασκήσεων αυτών κατ' εντολή μας».

5. Τις διατάξεις του άρθρου 117 παρ. 3 του Συντάγματος.

6. Τις διατάξεις τουΝ:998/79 «περί προστασίας των δασών κ.λπ.».

α) Του αρθρ. 41 παρ. 1, όπως αυτό συμπληρώθηκε με την παρ. 8, άρθρο 1, του Ν. 3208/2003.

β) Του αρθρ. 38 παρ. 1.

7. Τις διαταγές του Υπουργείου Γεωργίας.

α) την υπ' αριθμ. 160417/1180/8-7-80 και

β) την υπ' αριθμ 182447/3049/24-9-80.

γ) την υπ' αριθμ 87234/7539/3-9-1997.

δ) την υπ' αριθμ 107143/1057/18-9-2003.

8. Τις διατάξεις του Ν. 3208/03 «Προστασία Δασικών οικοσυστημάτων κ.λπ.».

9. Τις διατάξεις του άρθρου 44 παρ. 4 του Ν. 998/79 όπως προστέθηκε με το άρθρο 36 του Ν. 3698/08 «Ρύθμιση θεμάτων κτηνοτροφίας και άλλες διατάξεις.».

10. Την αριθμ. 97870/2248/7-5-2009 διαταγή του Υπ. Γεωργίας «οδηγίες για την εφαρμογή του άρθρου 36/ Ν. 3698/2008».

11. Την υπ' αριθμ. ΑΞ-2639/14-7-1993 (ΦΕΚ Δ/976/ 16-8-1993) Απόφαση Κήρυξης Αναδασωτέας έκτασης του Νομάρχη Αργολίδας, στη θέση «Τάπια» του δ.δ. Ασίνης του Δήμου Ασίνης με την οποία κηρύχθηκε ως αναδασωτέα έκταση εμβαδού 16.883,00 τ.μ.

12. Την αριθμ. 4804/16-8-2002 πράξη χαρακτηρισμού του Δ/ντή Δασών Αργολίδας.

13. Την αριθμ. 12/2002 απόφαση της Α/θμιας ΕΕΔΑ και την αριθμ. 15/2006 απόφαση της Β/θμιας ΕΕΔΑ σύμφωνα με τις τροποποιήθηκε η πράξη χαρακτηρισμού και οριστικοποιήθηκε ο χαρακτηρισμός της έκτασης για τμήμα εμβαδού 15,540,00 τ.μ. ως μη δασικού χαρακτήρα έκταση μη υπαγόμενη στις διατάξεις προστασίας του Ν. 998/79, ως τροποποιήθηκαν με τις διατάξεις του Ν.3208/2003.

14. Το υπ' το αριθμ. Γ822/18-9-2006 έγγραφο του ΣτΕ με το οποίο βεβαιώνεται ότι δεν έχει προσβληθεί η ως άνω (15/2006) απόφαση της Β' ΕΕΔΑ εφετείου Ναυπλίου.

15. Την υπ' αριθμ. 1112πε/15-3-2010 πρόταση της Δ/νσης Δασών Αργολίδας, αποφασίζουμε:

Τροποποιούμε, λόγω πλάνης περί τα πραγματικά ή νομικά δεδομένα, την ΑΞ-2639/14-7-1993 απόφαση Νομάρχη Αργολίδας (ΦΕΚ Δ/976/16-8-1993) για τμήμα αυτής εμβαδού 15.540 τ.μ., Απόφαση Κήρυξης Αναδασωτέας έκτασης του Γ.Γ.Π. Πελοποννήσου και ανακαλούμε αυτήν για τμήμα εμβαδού 15,540,00 τ.μ., που βρίσκεται στη θέση «Τάπια» του δ.δ. Ασίνης του Δήμου Ασίνης, όπως αυτό απεικονίζεται από 10-3-2010 τοπογραφικό διάγραμμα του δασολόγου Ευάγγελου Βαρδάκα με κλίμακα 1:1000, με στοιχεία περιμέτρου (1-2-3-4-5-6-...-59-60-61-1), εμβαδού 15.540,00 τμ. το οποίο συνορεύει:

Βόρεια: με δασική και αναδασωτέα έκταση (ΦΕΚ Δ/976/16-8-1993).

Νότια: με δασική και αναδασωτέα έκταση (ΦΕΚ Δ/976/16-8-1993).

Ανατολικά: με δασική και αναδασωτέα έκταση (ΦΕΚ Δ/976/16-8-1993).

Δυτικά: με δασική και αναδασωτέα έκταση (ΦΕΚ Δ/976/16-8-1993).

Η ανωτέρω αναδασωτέα ΑΞ-2639/14-7-1993 (ΦΕΚ Δ/976/16-8-1993) παραμένει σε ισχύ για τα 8 τμήματα όπως περιγράφονται στο από 10-3-2010 τοπογραφικό διάγραμμα του δασολόγου Ευάγγελου Βαρδάκα με κλίμακα 1:1000 και περιγράφονται ως εξής:

Τμήμα (α) εμβαδού 914,68 τ.μ., τμήμα (β) εμβαδού 25,96 τ.μ., τμήμα (γ) εμβαδού 100,14 τ.μ., τμήμα (δ) εμβαδού 28,55 τ.μ., τμήμα (ε) εμβαδού 41,50 τ.μ., τμήμα (ζ) εμβαδού 157,68 τ.μ., τμήμα (η) εμβαδού 13,69 τ.μ. και τμήμα (θ) εμβαδού 60,80 τ.μ.

Η απόφαση αυτή να δημοσιευθεί στην Εφημερίδα της Κυβερνήσεως.

Τρίπολη, 16 Ιουνίου 2010


Ο Γενικός Γραμματέα Περιφέρειας

ΦΩΤΗΣ ΧΑΤΖΗΜΙΧΑΛΗΣ

ΜΕΡΙΚΗ ΑΝΑΚΛΗΣΗ ΤΗΣ ΥΠ' ΑΡΙΘ. ΑΞ 2639/14-7-1993 ΑΠΟΦΑΣΗΣ ΚΗΡΥΞΗΣ ΑΝΑΔΑΣΩΤΕΑΣ ΕΚΤΑΣΗΣ ΤΟΥ ΝΟΜΑΡΧΗ ΑΡΓ/ΔΑΣ ΓΙΑ ΕΠΙΦΑΝΕΙΑ ΕΜΒΑΔΟΥ 15.540,00 τ.μ.

ΑΝΗΚΕΙ ΣΤΗΝ ΥΠ' ΑΡΙΘ. 2542/16-6-2010 ΑΠΟΦΑΣΗ ΤΟΥ ΓΕΝ. ΓΡΑΜ. ΠΕΡΙΦΕΡΕΙΑΣ ΠΕΛ/ΣΟΥ

(Ανατύπωση αποσπάσματος του τοπογραφικού διαγράμματος του ΜΗΧΑΝΙΚΟΥ ΓΕΩΡΓΙΟΥ ΠΑΠΑΓΕΩΡΓΙΟΥ, στο οποίο έχουν τοποθετηθεί τα όρια της αναδασωτέας έκτασης και συνοδεύει την αριθμ.4804/2002 πράξη χαρακτηρισμού την αριθμ. 12/2004 απόφαση Α/θμιας ΕΕΔΑ και την αριθμ. 15/2006 απόφαση της Β/θμιας ΕΕΔΑ)

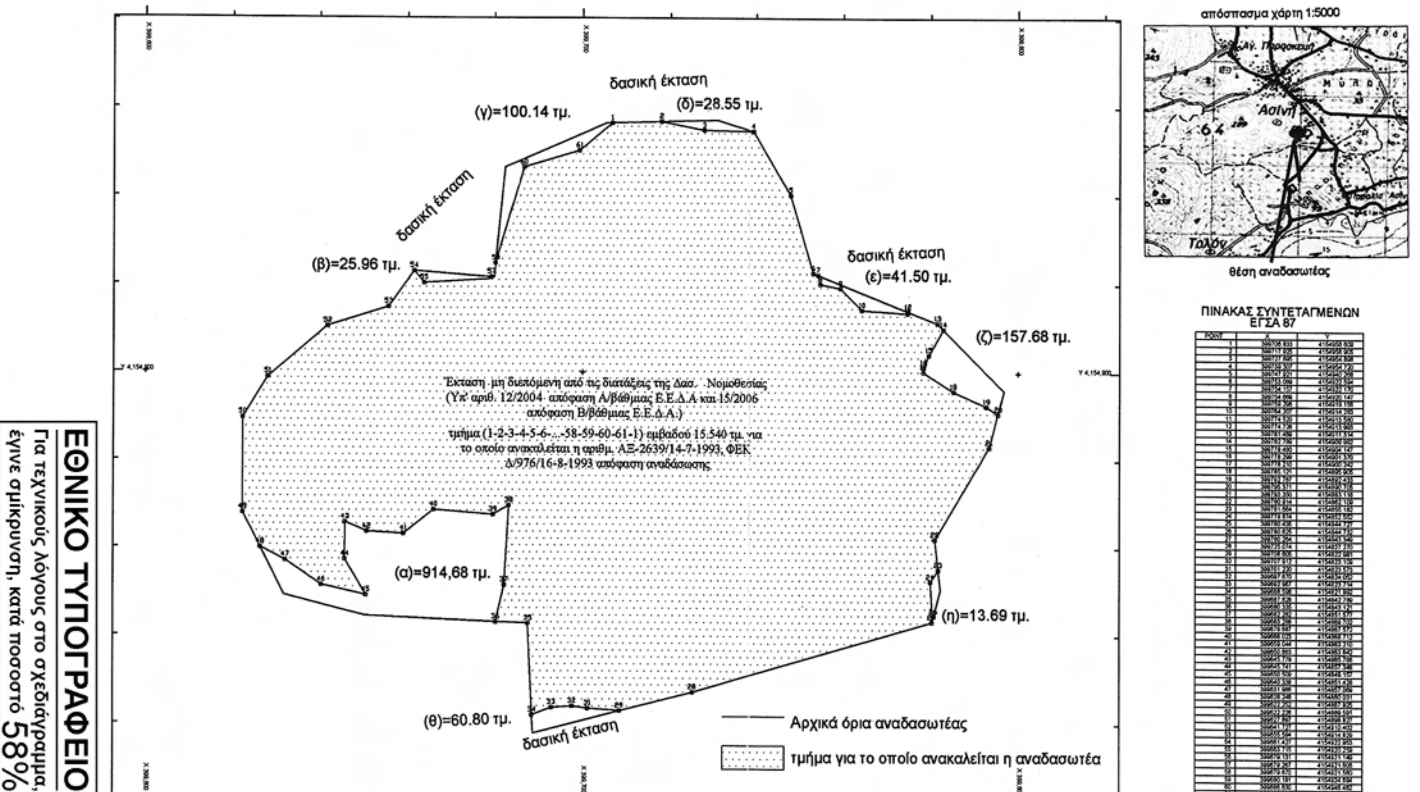

Ναύπλιο 15/ 3/2010
Ο συντάκτης
Ευάγγελος Βαρδάκας
Δασολόγος

ΕΛΕΓΧΘΗΚΕ
Ναύπλιο, 15/3/2010
Δ/ντής Δασών
Π. Λυμπερόπουλος
Δασολόγος με βαθμό Α΄

ΘΕΩΡΗΘΗΚΕ
Τρίπολη, 16/6/2010
Γ.Γ.Π.Π.
Φώτης Χατζημιχάλης

ΕΘΝΙΚΟ ΤΥΠΟΓΡΑΦΕΙΟ
Για τεχνικούς λόγους στο σχεδιάγραμμα, έγινε σμίκρυνση, κατά ποσοστό 58%